



C/CONSTANTINO LOBO

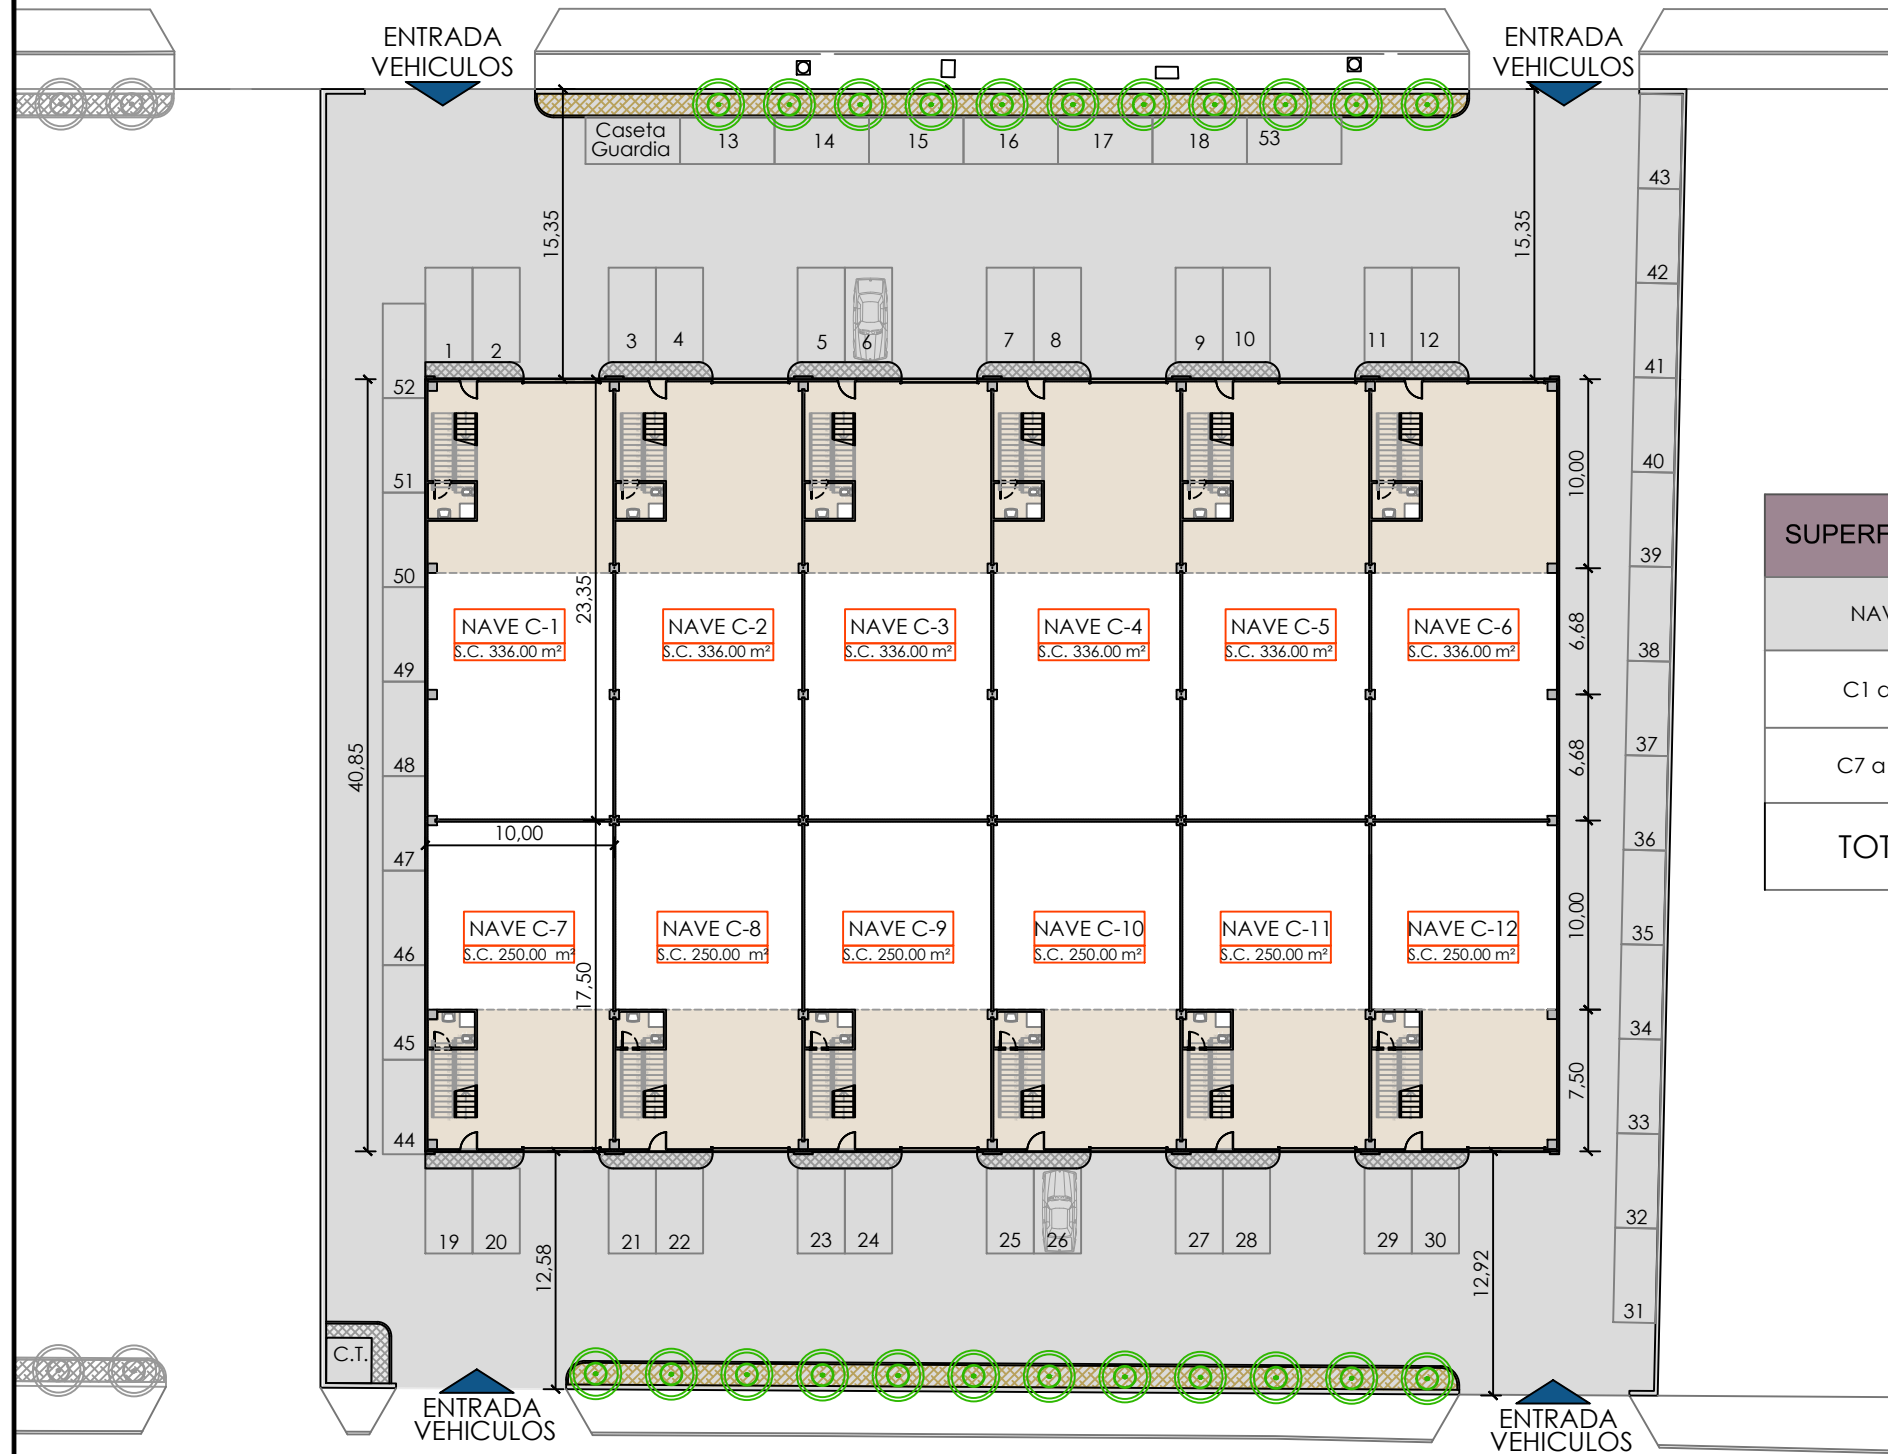

C/ALEJANDRO GOICOECHEA

FASE 1

SUPERFICIES CONSTRUIDAS (m ²) PARQUE EMPRESARIAL "SAN PABLO COSLADA"			
NAVES	PLANTA BAJA	PLANTA PRIMERA	SUBTOTAL
C1 a C6	233.50	102.50	336.00
C7 a C12	175.00	75.00	250.00
TOTAL	2451.00	1065.00	3516.00

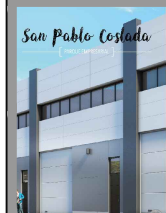

Promueve:
EQUIPOS
urbanísticos



Comercializa:
91 670 90 80



PARQUE EMPRESARIAL "San Pablo, Coslada"
Calles Constantino Lobo y Alejandro Goicoechea

Escala 1/400

NAVES GENERAL



EQUIPOS
urbanísticos